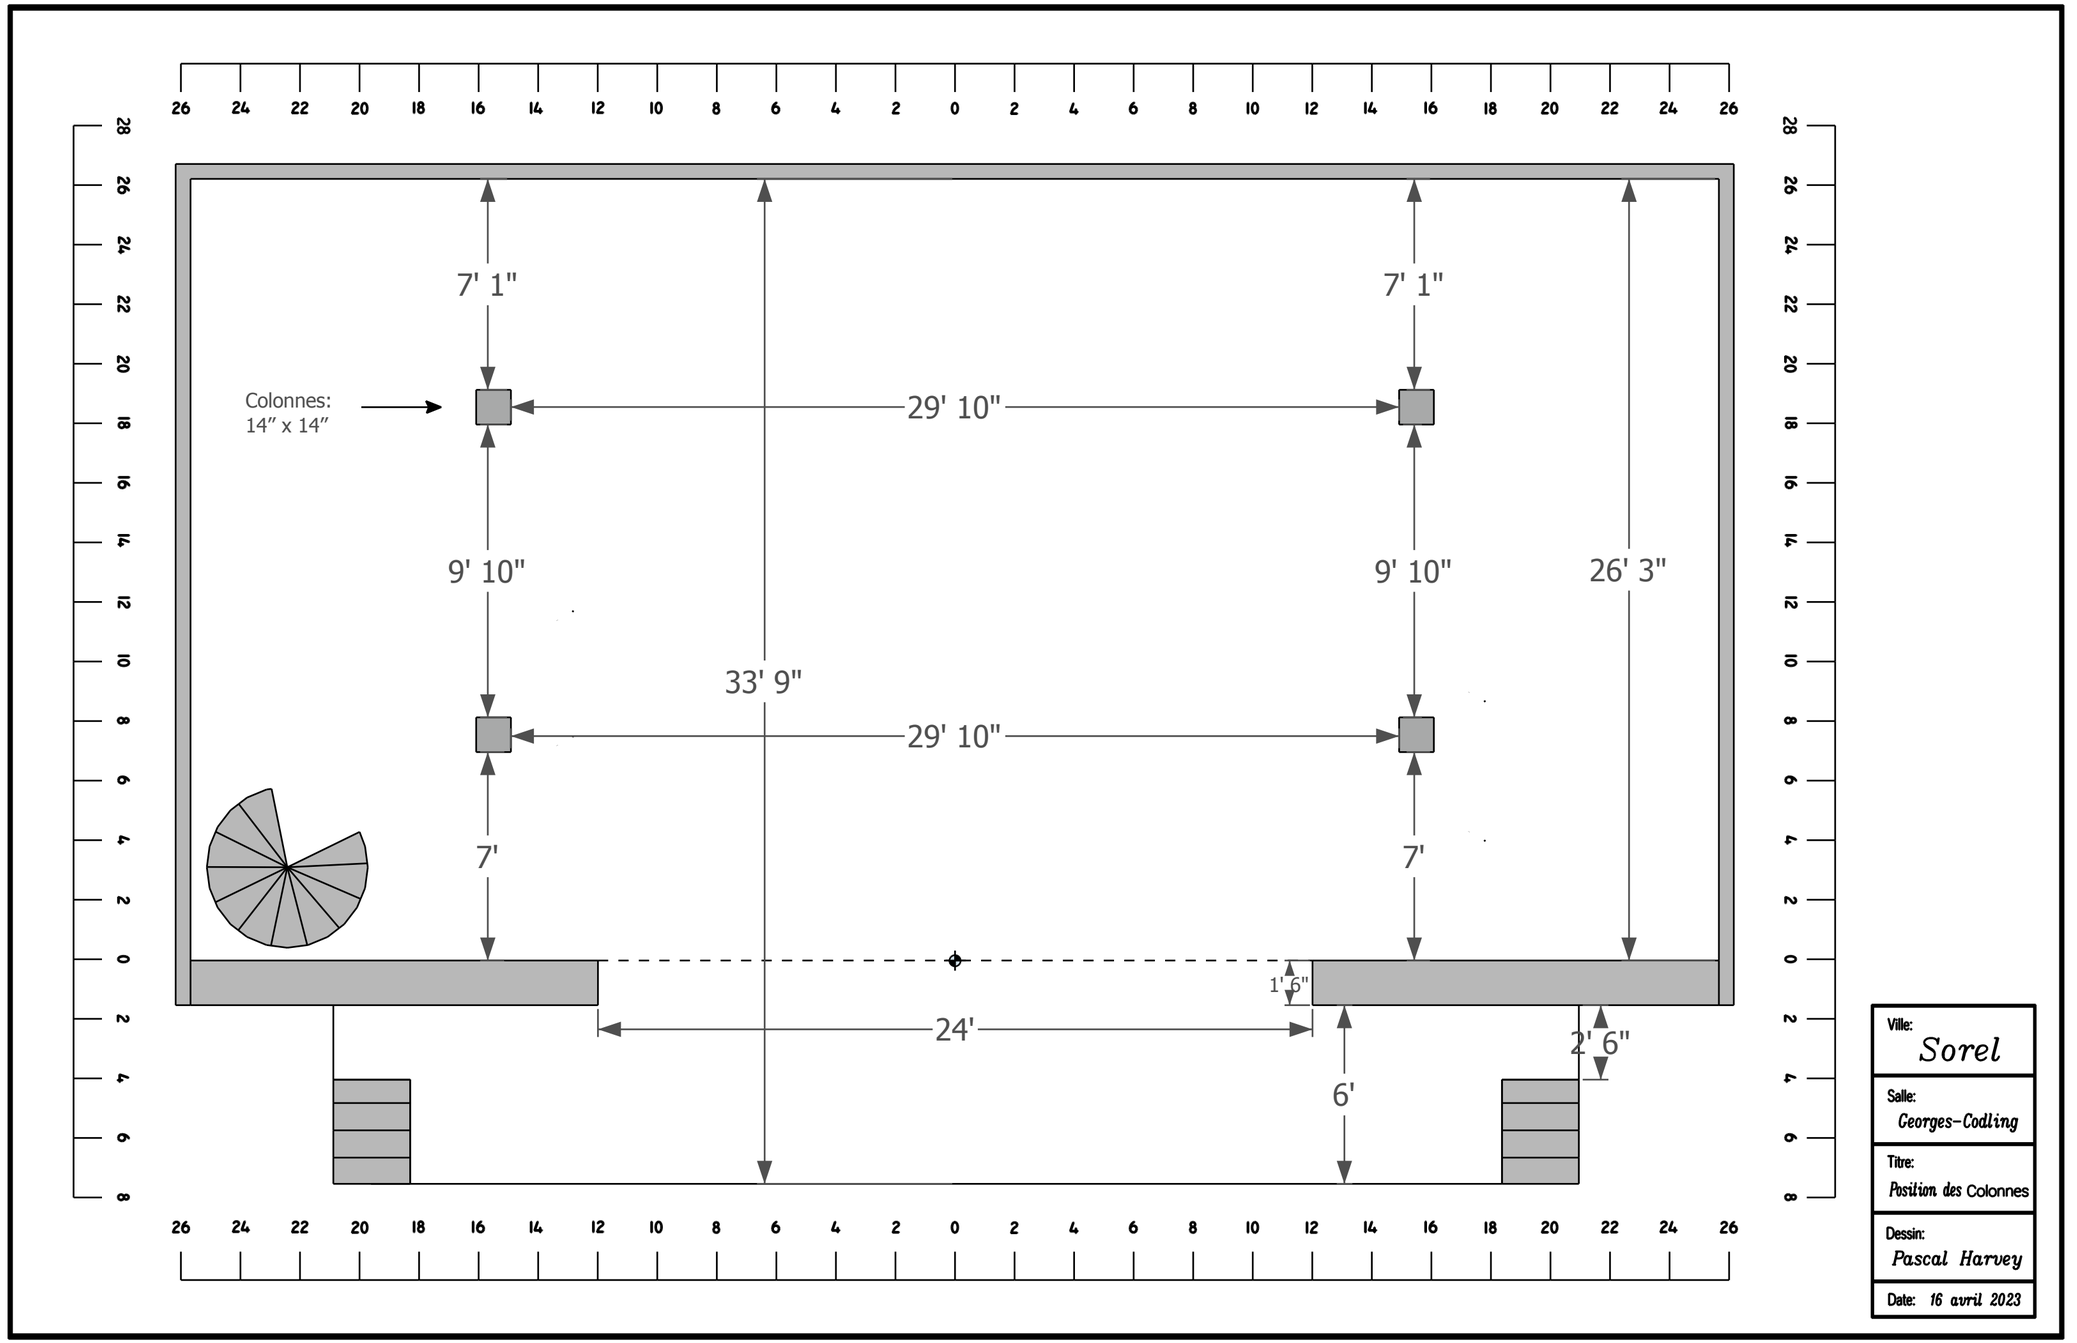
Colonnes:
14" x 14"
7' 1"
7' 1"
29' 10"
9' 10"
9' 10"
26' 3"
33' 9"
29' 10"
7'
7'
1' 6"
24'
2' 6"
6'
Ville:
Sorel
Salle:
Georges-Codling
Titre:
Position des Colonnes
Dessin:
Pascal Harvey
Date:
16 avril 2023